




VZOROVÝ PRIEČNY REZ M 1:50
VETVA H

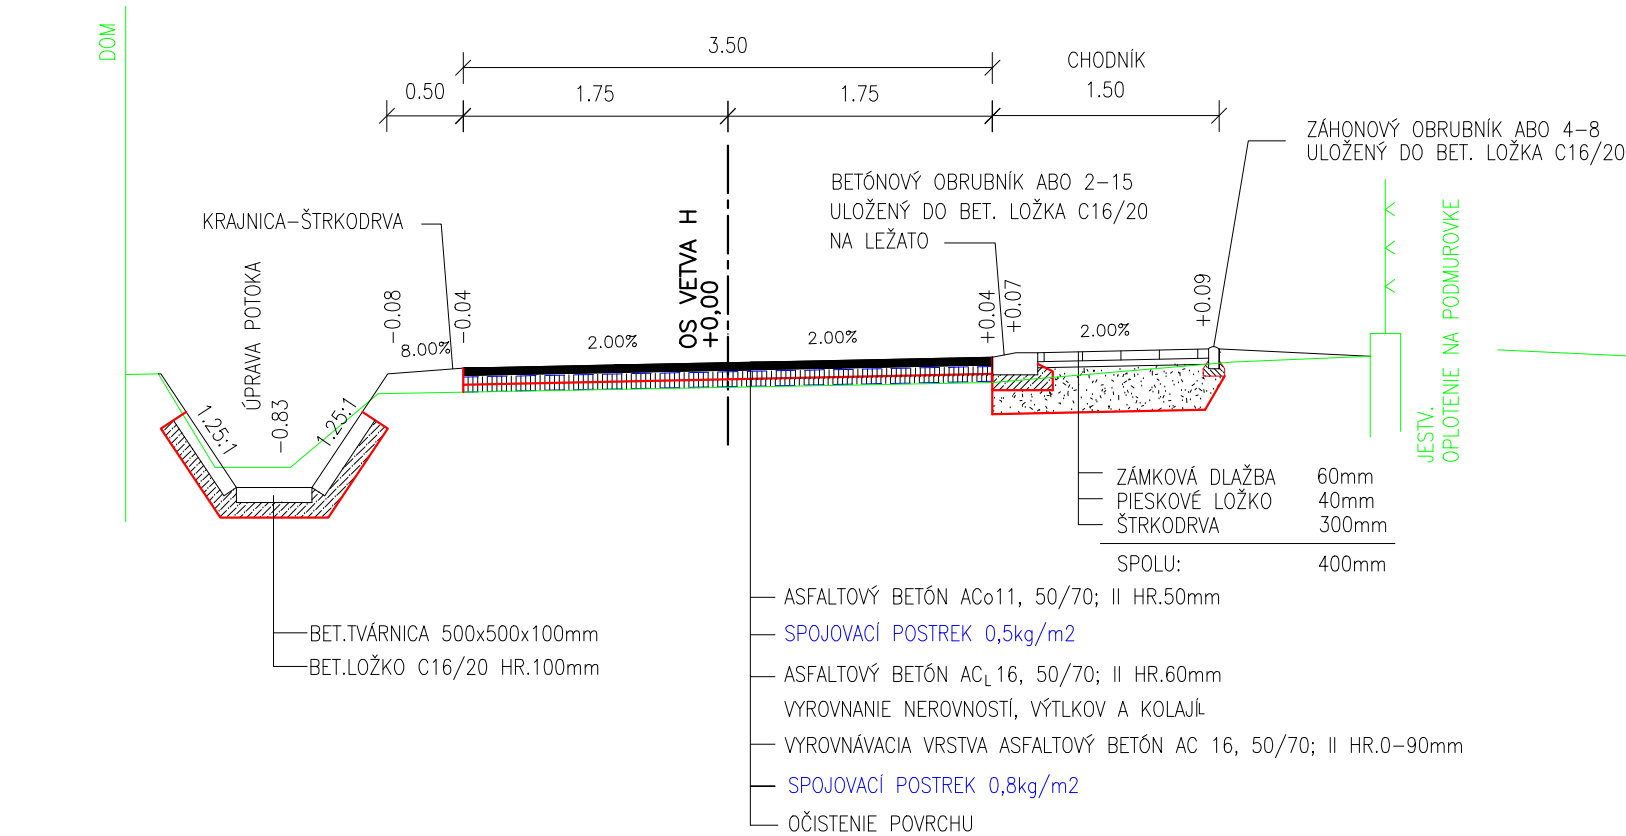


VZOROVÝ PRIEČNY REZ M 1:50
VETVA I,J

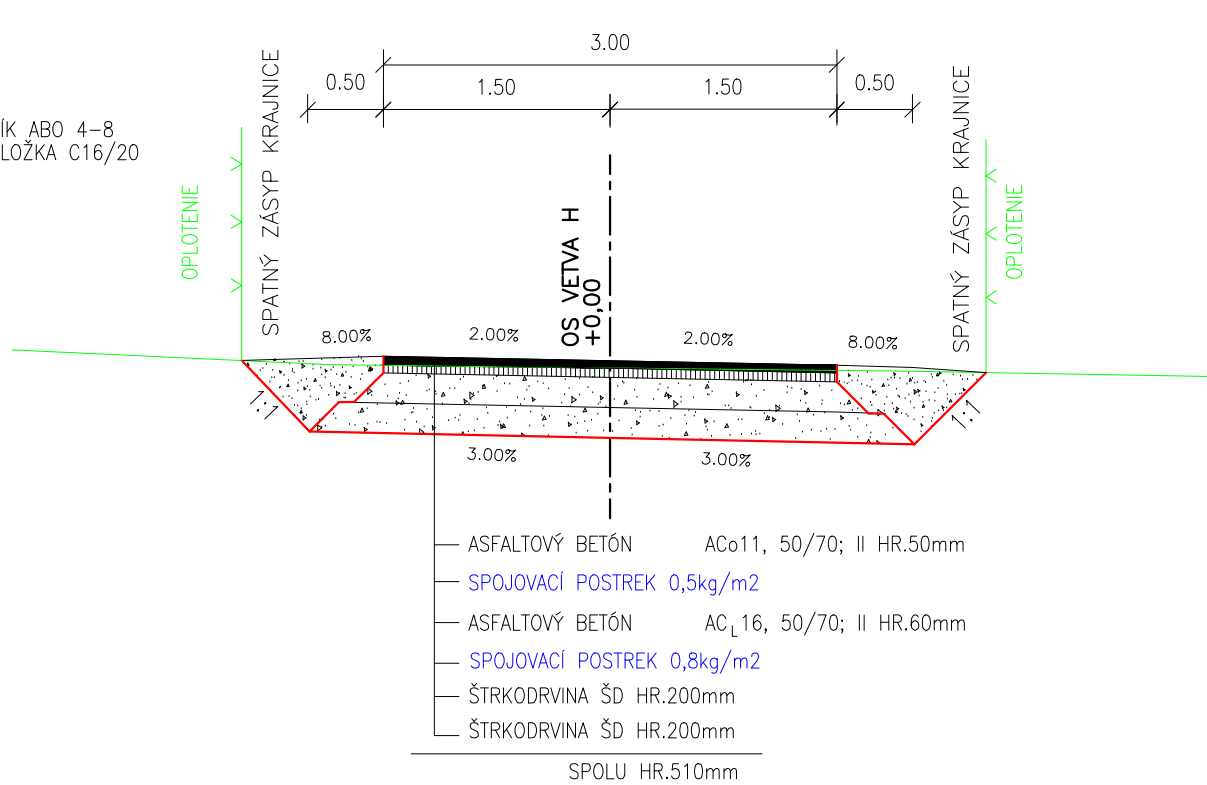

VZOROVÝ PRIEČNY REZ M 1:50
VETVA G

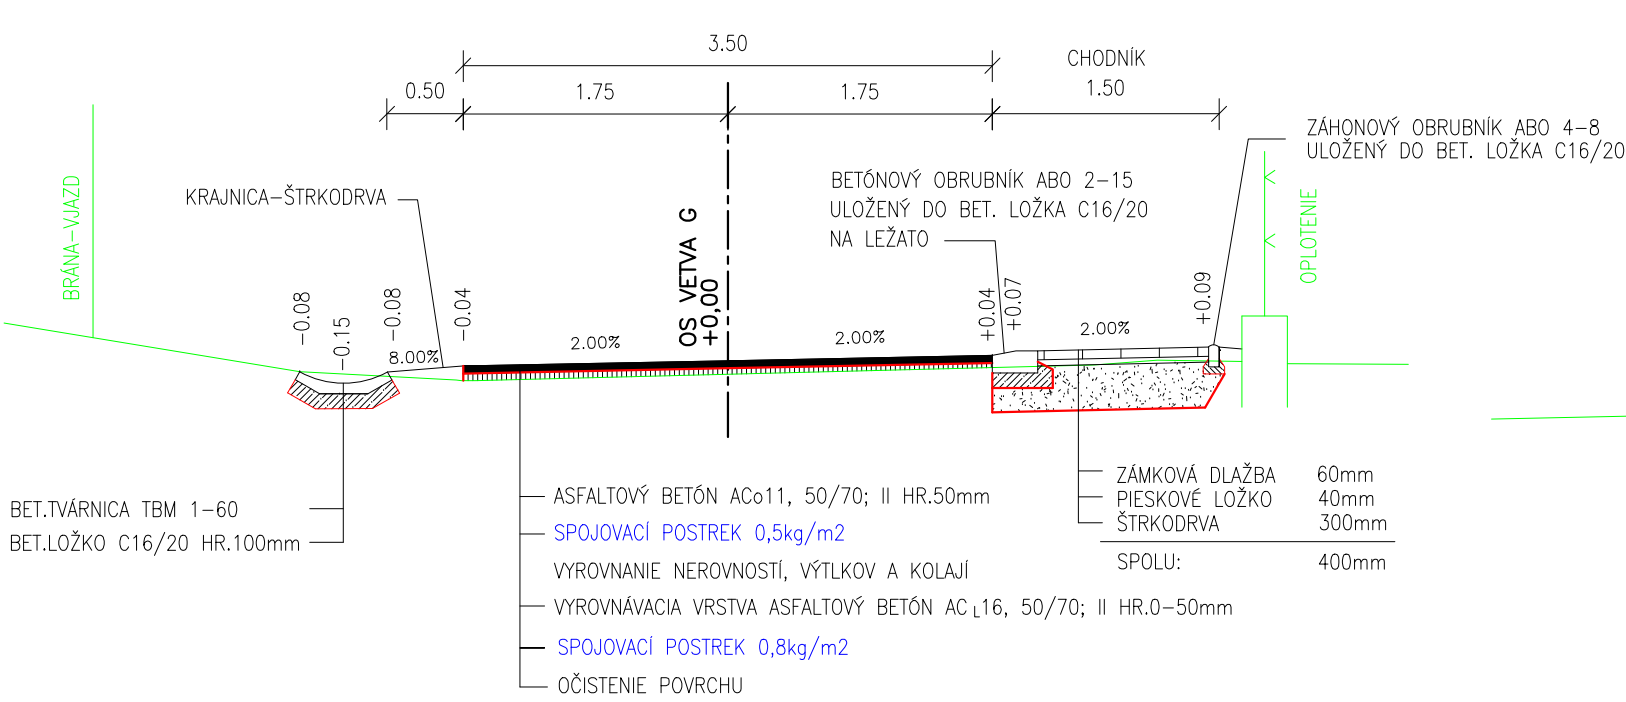

VZOROVÝ PRIEČNY REZ M 1:50
VETVA K

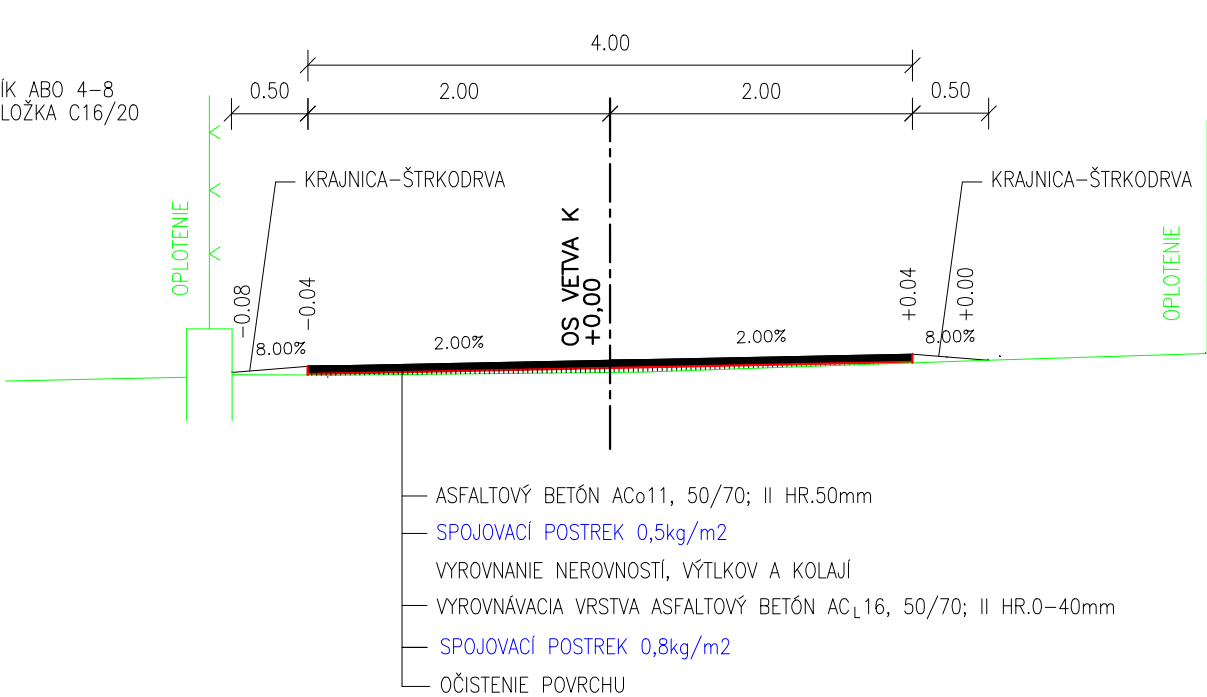

SO 101-00

VYPRACOVAL :	KRESLIL :	ZOD. PROJEKTANT:	ING. RICHARD SOPORSKÝ	
ING. MEDOŇ	ING. MEDOŇ	ING. MEDOŇ	- projektová činnosť	
			Vihorlatská 15, 080 01 Prešov	
MIESTO : CHMELNICA			FORMÁT :	3x4
OBJEDNÁVATEĽ : OBEC CHMELNICA			DÁTUM :	2013/04
STAVBA : CHMELNICA - REKONŠTRUKCIA MIESTNYCH KOMUNIKÁCIÍ A CHODNÍKOV			STUPEŇ :	DRS
			Č. ZÁKAZKY:	2013/08
OBJEKT : SO 101-00 - REKONŠTRUKCIA MIESTNYCH KOMUNIKÁCIÍ			MIERKA:	Č. PRÍLOHY:
OBSAH : VZOROVÉ PRIEČNE REZY			1:50	3