




Rez žľabom

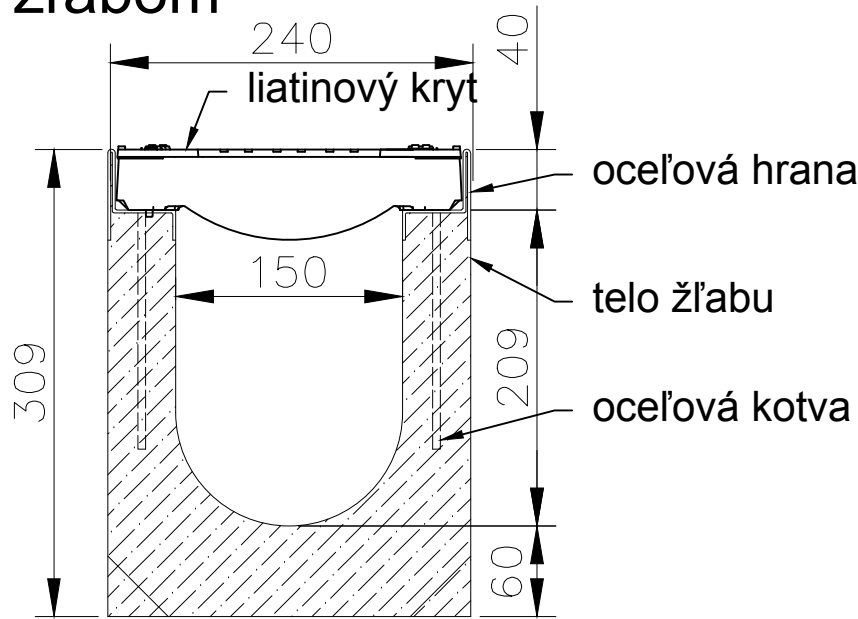

Bočný pohľad



Vzorové uloženie

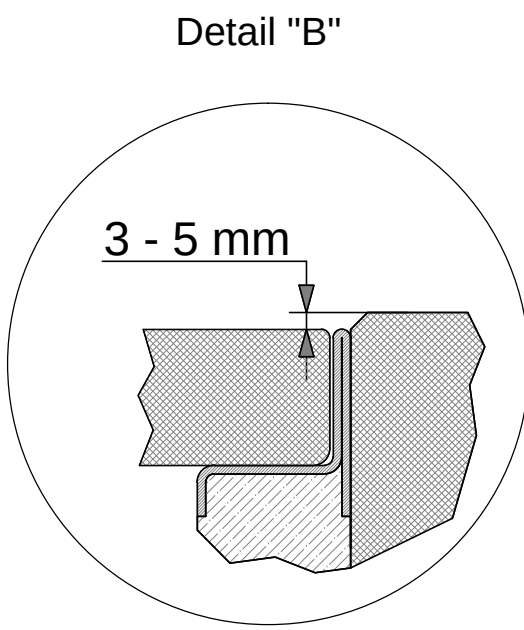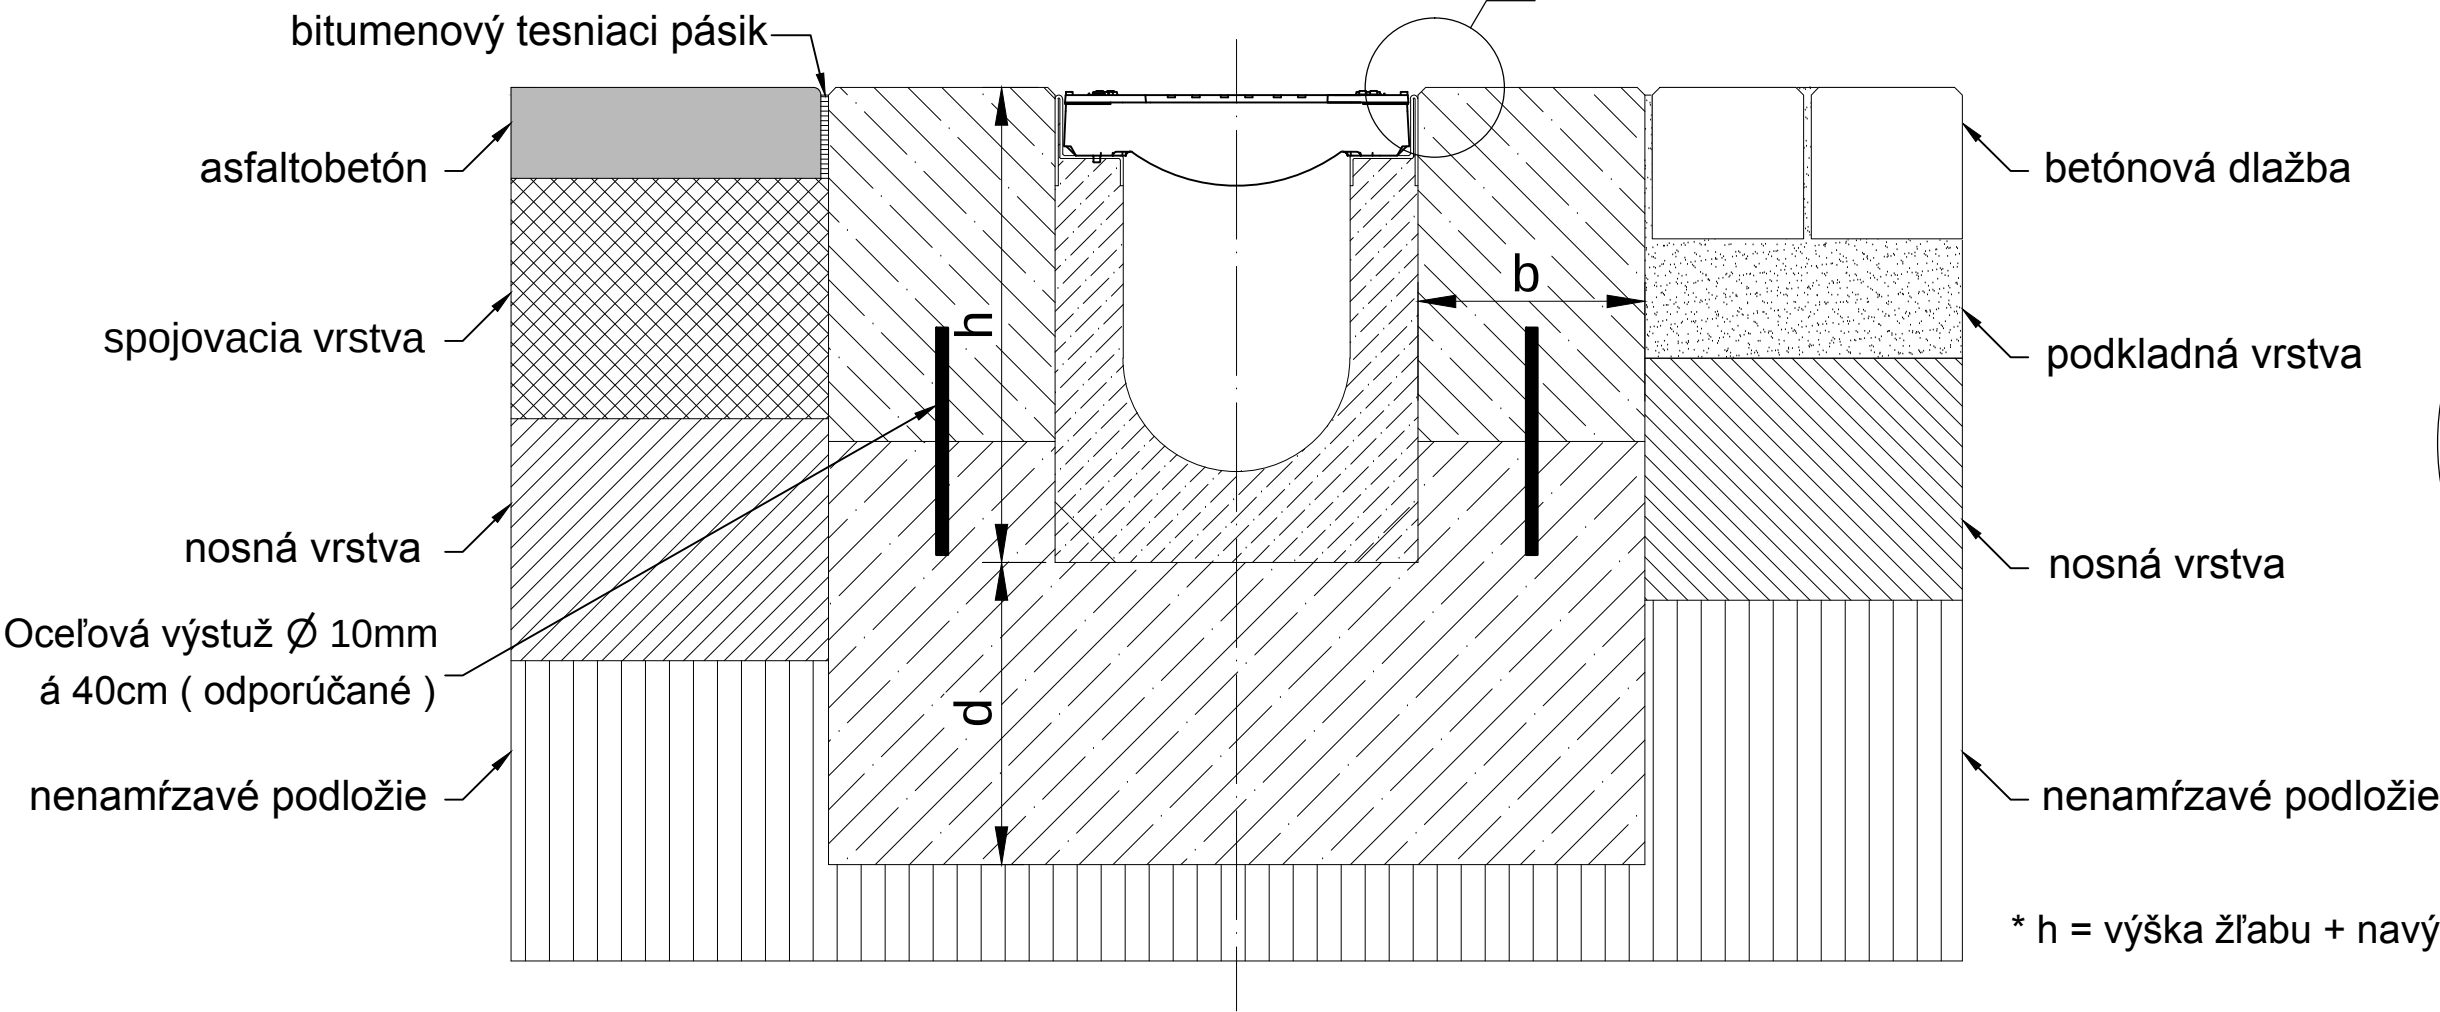

* h = výška žľabu + navýšenie 5mm

Trieda zaťaženia dle EN 1433/ V 19580	A 15	B 125	C 250	D 400	E 600
Obetónovanie: šírka b/ hrúbka d/ výška h	10 / 15 / *	10 / 15 / *	15 / 15 / *	15 / 15 / *	15 / 20 / *
Trieda betónu	C 25 / 30	C 25 / 30	C 25 / 30	C 25 / 30	C 25 / 30

SO 101-00

VYPRACOVAL :	KRESLIL :	ZOD. PROJEKTANT:	ING. RICHARD SOPORSKÝ - projektová činnosť Vihorlatská 15, 080 01 Prešov	
ING. MEDOŇ	ING. MEDOŇ	ING. MEDOŇ	FORMÁT :	3x4
MIESTO : CHMELNICA			DÁTUM :	2013/04
OBJEDNÁVATEĽ : OBEC CHMELNICA			STUPEŇ :	DRS
STAVBA : CHMELNICA - REKONŠTRUKCIA MIESTNYCH KOMUNIKÁCIÍ A CHODNÍKOV			Č. ZÁKAZKY:	2013/08
OBJEKT : SO 101-00 - REKONŠTRUKCIA MIESTNYCH KOMUNIKÁCIÍ			MIERKA:	Č.PRÍLOHY:
OBSAH : BETÓNOVÝ ŽĽAB				7