


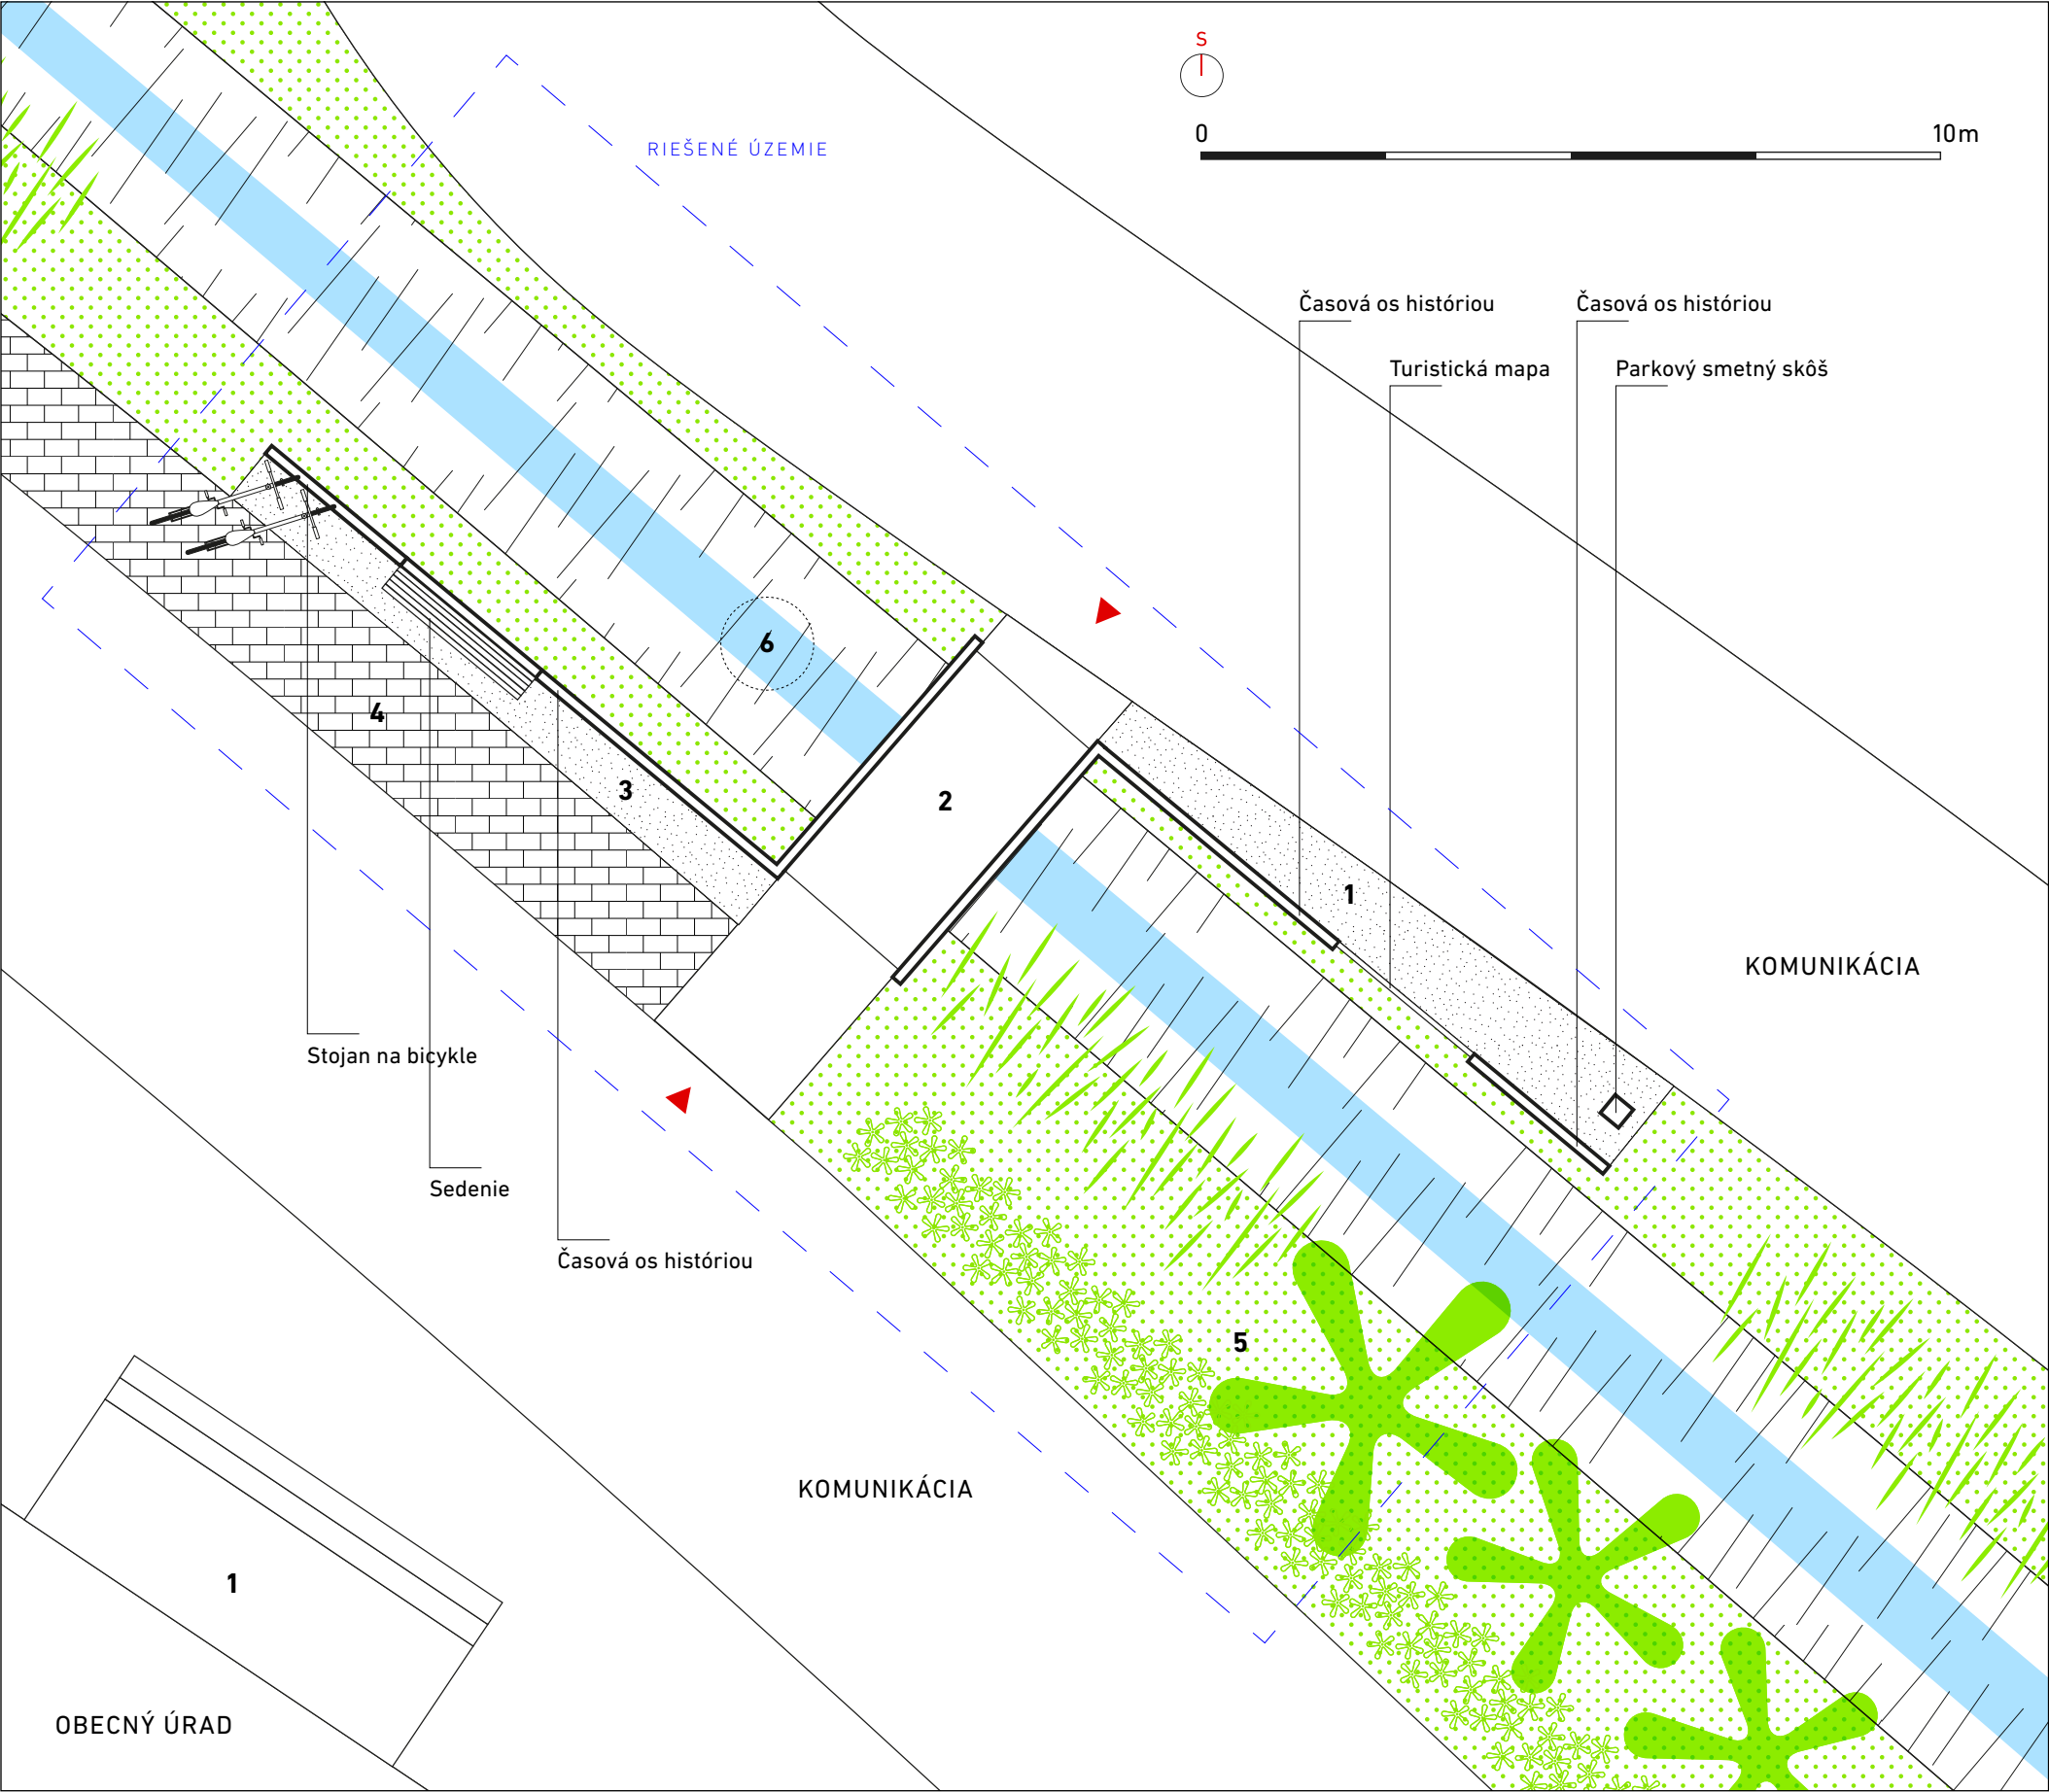

EXPLIKÁCIA KONCEPTU

Cieľom koncepcie je vytvoriť moderné turistické centrum obce. Reprezentatívny verejný priestor vo forme parčíku s lávkou má jeho návštevníkom ponúknuť komplexný prierez históriou, ojedinelej nemeckej obce Chmeľnica (Hophgarten). Súčasťou parku je oddychová zóna so sedením, priestorom na bicykle, podrobnou turistickou mapou, a tiež možnosť relaxácie pri potôčiku s plánovaným mlynským kolesom.

Návrh “parku histórie” je koncipovaný tak, aby bolo zachované pôvodné genius loci miesta, teda s minimálnymi zásahmi do terénu i scenérie lokality. Avšak navrhovaná architektúra, resp. dizajn objektu – parku, pozmení celkovú vizualitu prostredia na reprezentatívne, plnohodnotné centrum obce.


Samotný dizajn vychádza z pôvodnej architektúry dediny. Pozostáva z materiálov – drevo, kov a je transformovaný do súčasnosti, obohatený o grafické prvky, konterporárne využitie typografie a unikátnu turistickú mapu z bezpečnostného skla.

V blízkosti parku sú potiahnuté elektrické siete, čím je možné použiť verejné pouličné osvetlenie na osvetlenie parku. Park je situovaný v tesnej blízkosti obecného úradu, pred jeho hlavným vchodom i vstupom do outdoorového areálu, kde sa konajú “Dni nemeckej kultúry”, ktoré každoročne na navštevuje množstvo turistov.


OPATRENIE 7	ZÁKLADNE SLUŽBY A OBNOVA DEDÍN VO VIDIECKYCH OBLASTIACH
Názov projektu	Hophgarten – nemecká perla v kráľovských záhradách
Názov objektu	“PARK HISTÓRIE”
Miesto objektu	Obec Chmeľnica / centrum obce
Číslo parcely	C – 808, 316/1, 791
Investor, vlastník	Obec Chmeľnica Chmeľnica 103 064 01 Chmeľnica
V zastúpení	Ing. arch. Zita Pleštinská, starostka obce
Vypracoval	Michal Turlík Nová Ľubovňa 167, 065 11 Nová Ľubovňa IČO: 43819206, DIČ: 1078695750
Dátum / Miesto	10. 03. 2016, v Novej Ľubovni
Pozn.	Podrobný popis viz. Obrazová príloha

1 Navrhovaná štrková plocha 2 Pôvodná lávka 3 Navrhovaná štrková plocha 4 Pôvodný dláždený chodník 5 Pôvodná zeleň 6 Plánované osadenie mlynského kolesa


PÔDORYS OBJEKTU

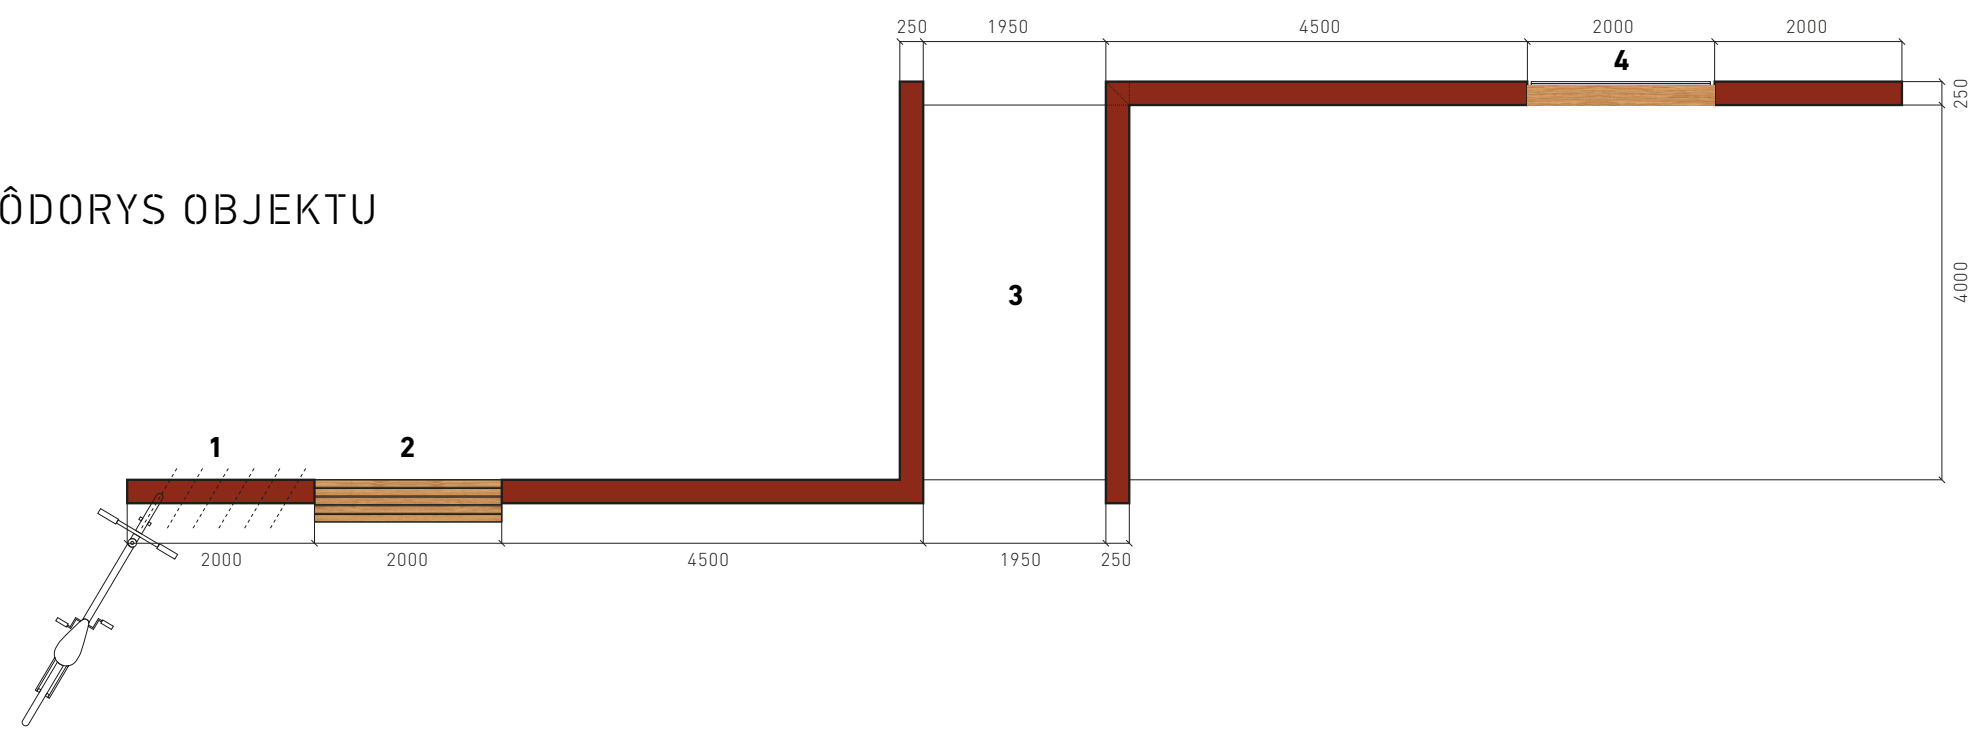

POHLAD

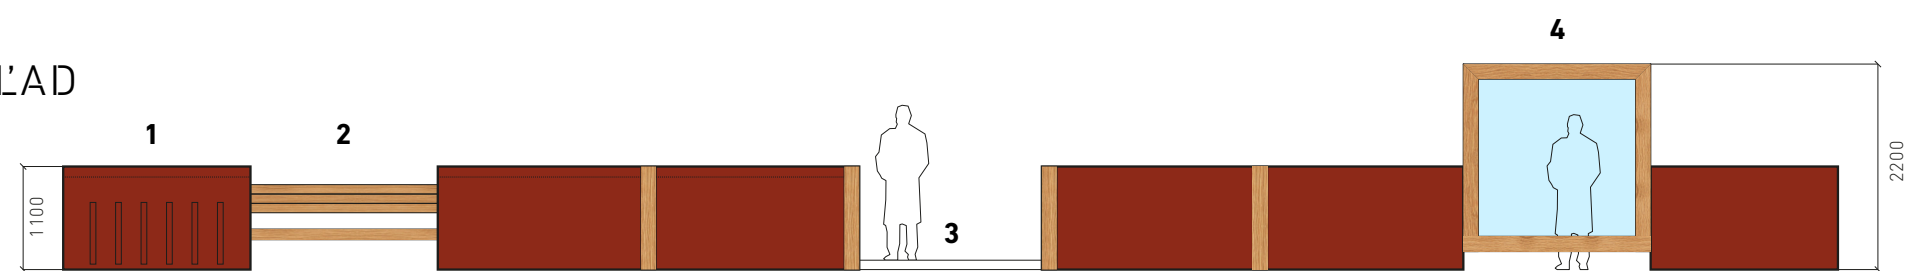

REZ

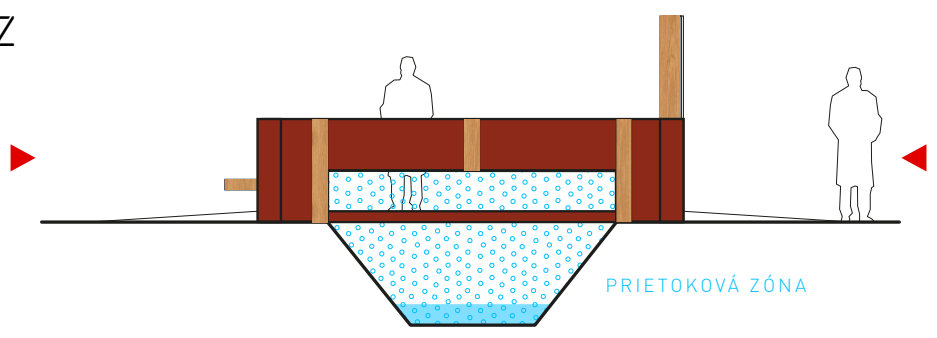


1 Stojan na bicykle 2 Lavičkové sedenie 3 Lávka 4 Sklenená turistická mapa

Konštrukcia
Oceľová konštrukcia zváraná, oceľové oplechovanie – 3mm hrúbka, povrchová úprava práškovým vypálením v peci pri vysokej teplote, farba hnedá (rusty brown), spojové skrutkové systémy.

Drevené časti
Severský smrek, hobľovaný, opracovaný, povrchovo ošetrový lazúrou voči vonkajším vplyvom.

Kotvenie
Objekty kotvené na existujúcu lávku, piliere kotvené pevne do betónu.

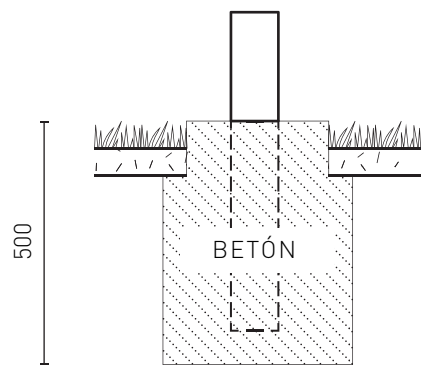

MOODBOARD




Povrch. úprava drevených častí objektu
Ilustr. foto – sklenená tabuľa s informáciami
Ilustr. foto – spôsob reliéfného označenia historických mýlnikov na časovej osi skrz celý objekt




Ilustr. foto – spôsob oplechovania lávky i celého objektu, vytvorenie skulptúrnej architektúry, ako nosiča s prehľadnými informáciami o histórii "nemeckej obce Chmeľnica".

OPATRENIE 7	ZÁKLADNE SLUŽBY A OBNOVA DEDÍN VO VIDIECKYCH OBLASTIACH
-------------	---

Názov projektu	Hophgarten – nemecká perla v kráľovských záhradách
Názov objektu	"PARK HISTÓRIE"
Miesto objektu	Obec Chmeľnica / centrum obce
Číslo parcely	C – 808, 316/1, 791
Investor, vlastník	Obec Chmeľnica Chmeľnica 103 064 01 Chmeľnica
V zastúpení	Ing. arch. Zita Pleštinská, starostka obce
Vypracoval	Michal Turlík Nová Ľubovňa 167, 065 11 Nová Ľubovňa IČO: 43819206, DIČ: 1078695750
Dátum / Miesto	10. 03. 2016, v Novej Ľubovni
Pozn.	Podrobný popis viz. Obrazová príloha

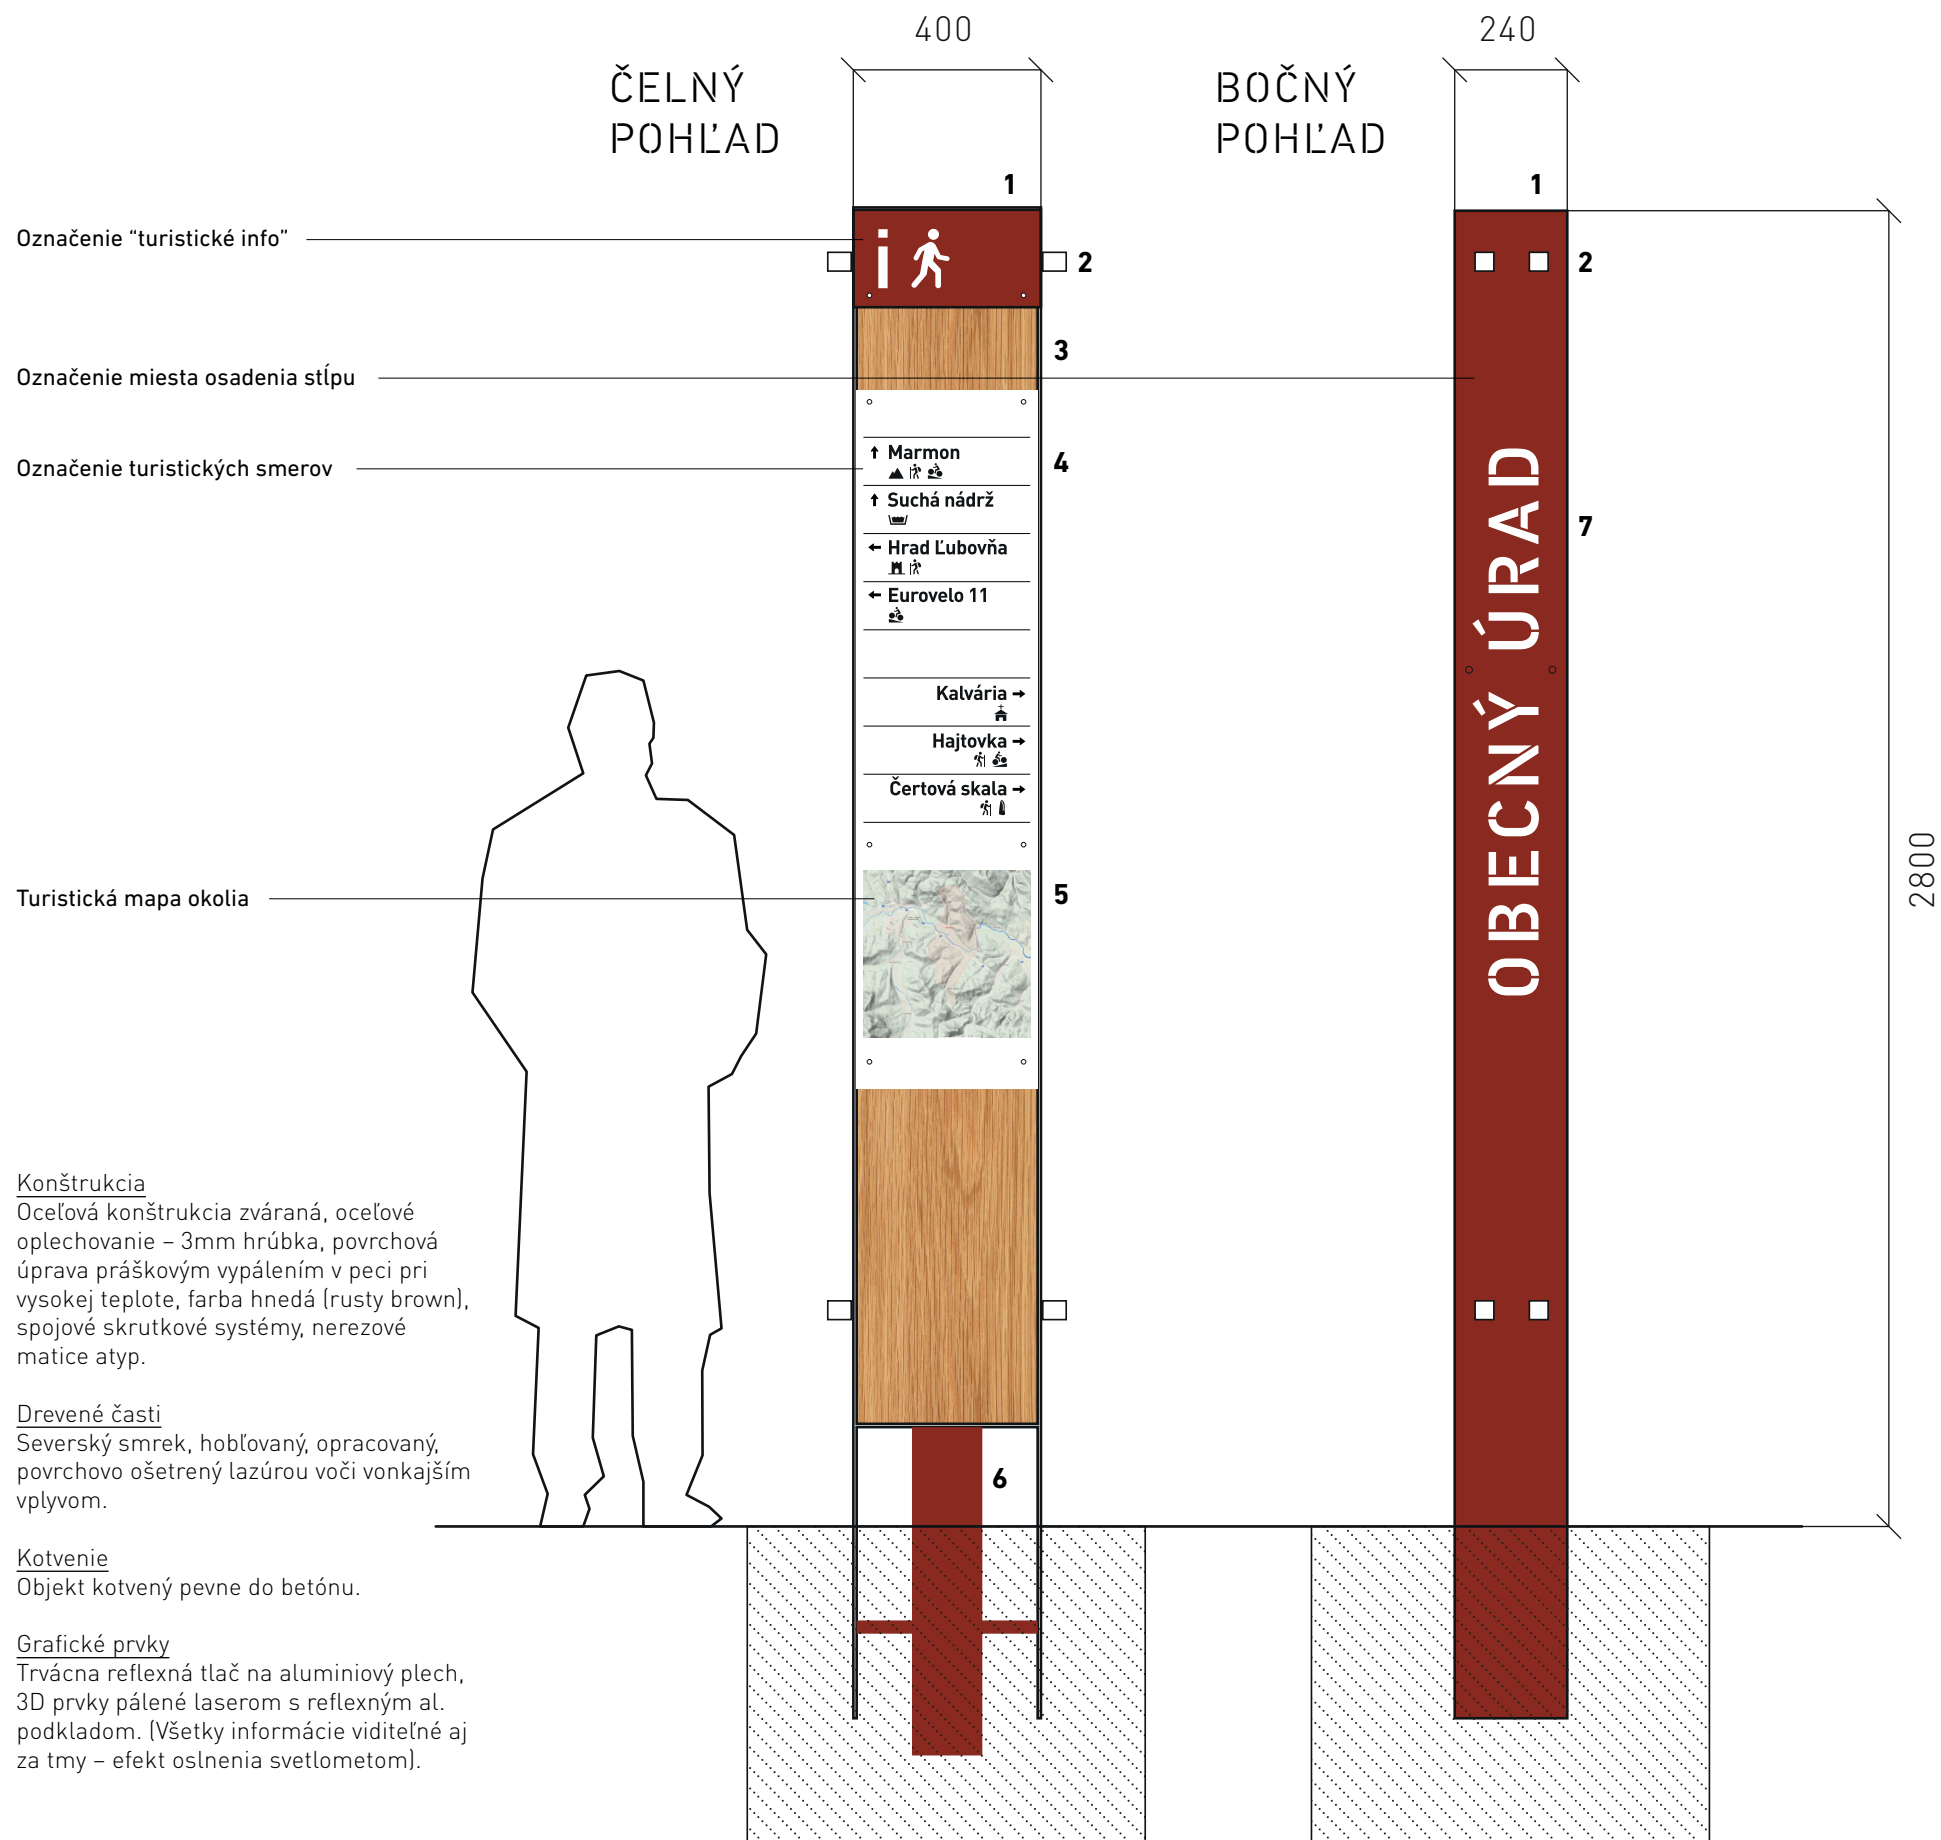


MOODBOARD

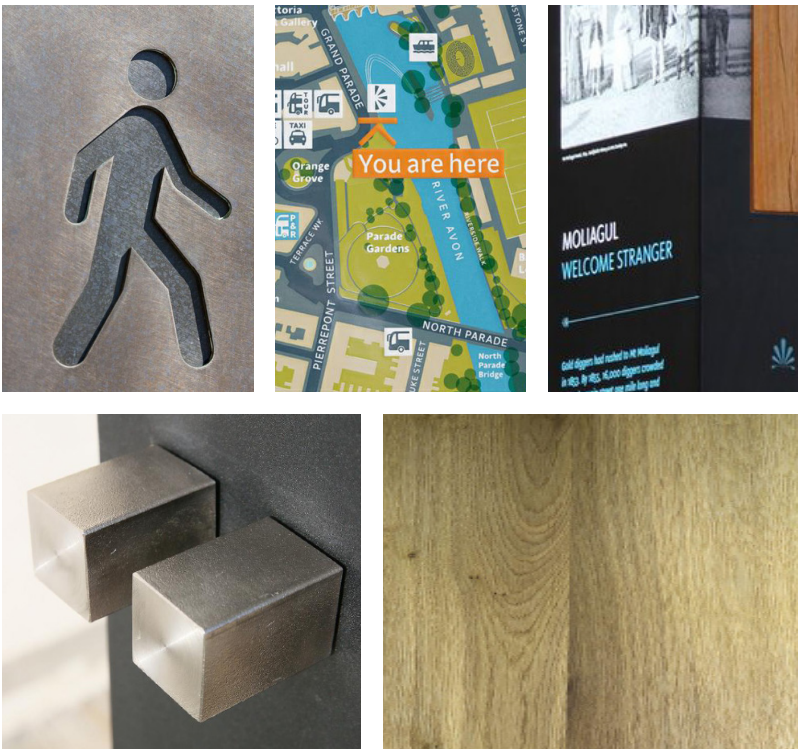

Ilustr. foto použitých materiálov, grafických prvkov a detailov.

OPATRENIE 7	ZÁKLADNE SLUŽBY A OBNOVA DEDÍN VO VIDIECKYCH OBLASTIACH
Názov projektu	Hophgarten – nemecká perla v kráľovských záhradách
Názov objektu	"ORIENTAČNÝ SMEROVNÍKOVÝ PILIER"
Miesto objektu	Obec Chmeľnica / 6 strategických bodov v intraviláne obce
Číslo parcely	
Investor, vlastník	Obec Chmeľnica Chmeľnica 103 064 01 Chmeľnica
V zastúpení	Ing. arch. Zita Pleštinská, starostka obce
Vypracoval	Michal Turlík Nová Ľubovňa 167, 065 11 Nová Ľubovňa IČO: 43819206, DIČ: 1078695750
Dátum / Miesto	10. 03. 2016, v Novej Ľubovni
Pozn.	Podrobný popis viz. Obrazová príloha

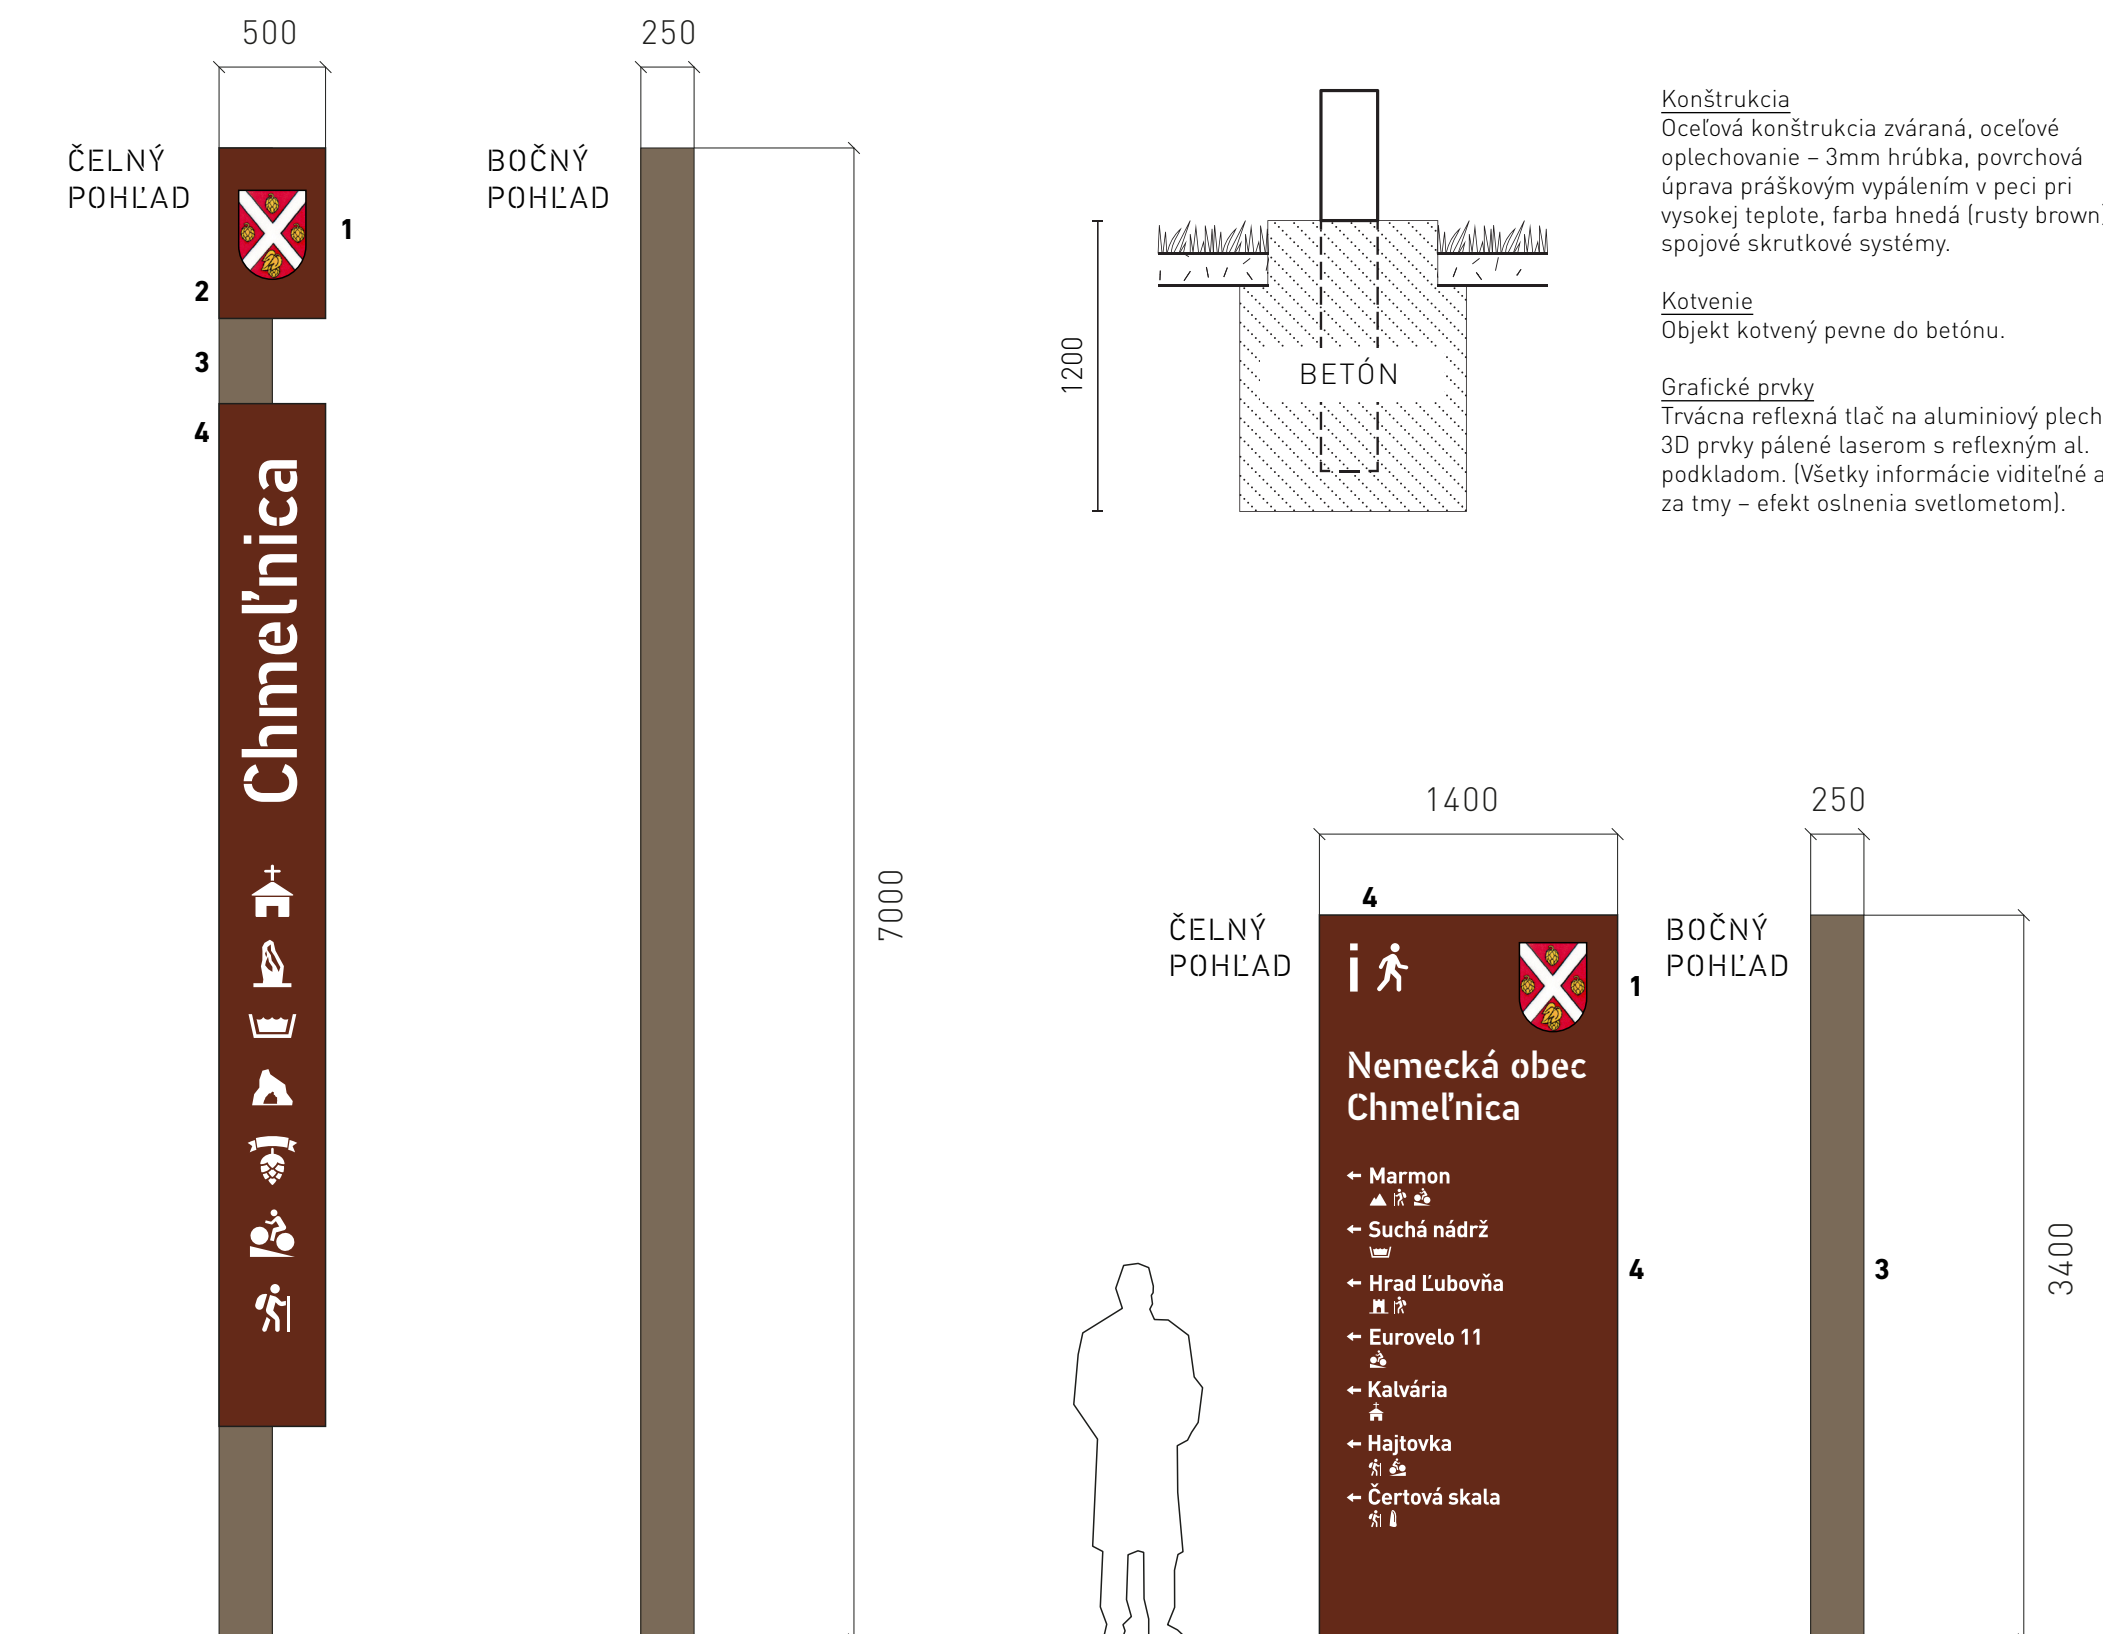

1 Al. plech, reflexná potlač **2** Oceľový plech 3 mm **3** Oceľová pevná konštrukcia **4** 3D laserový text, oceľ

MOODBOARD



Ilustr. foto podobne realizovaných informačných prvkov v neďalekom okolí Ľubovnianskych kúpeľov.

OPATRENIE 7	ZÁKLADNE SLUŽBY A OBNOVA DEDÍN VO VIDIECKYCH OBLASTIACH
--------------------	--

Názov projektu	Hophgarten – nemecká perla v kráľovských záhradách
Názov objektu	“UVÍTACÍ VSTUPNÝ PILIER, INFORMAČNÝ SMEROVNÍK”
Miesto objektu	Obec Chmeľnica / Návesť pred križovatkou do obce
Číslo parcely	C – 270, C – 792
Investor, vlastník	Obec Chmeľnica Chmeľnica 103 064 01 Chmeľnica
V zastúpení	Ing. arch. Zita Pleštinská, starostka obce
Vypracoval	Michal Turlík Nová Ľubovňa 167, 065 11 Nová Ľubovňa IČO: 43819206, DIČ: 1078695750
Dátum / Miesto	10. 03. 2016, v Novej Ľubovni
Pozn.	Podrobný popis viz. Obrazová príloha

DOC. 05 / SITUÁCIA – STRATEGICKÉ KRIŽOVATKY – Miesta OSADENIA SMEROVNÍKOV

KRIŽOVATKA – VÝPADOVKA SL-PO / VSTUP DO OBCE



HORNÁ ČASŤ OBCE – ZŠ, ODBOČKA NA SUCHÚ NÁDRŽ



CENTRUM OBCE



EXPLIKÁCIA ZÁMERU

Zámerom je zaistiť jasné označenie strategických križovatiek v intraviláne obce Chmeľnica tak, aby okrem navigačnej úlohy plnili aj úlohu propagačnú. Smerovníky nesuplujú funkciu cestných navigácií (zvislé značenie) s označením ulíc atď., ale plnia funkciu prevažne ako info pre turistov.

V obci samotnej, ale i v jej okolí je množstvo zaujímavostí a skvostov, ktoré nie sú bežne navštevované, ani propagované v turistických sprevodcoch.

Postupom času dokonca vznikli nové atrakcie (suchý polder, rybník, bobria hrádza...), ale je záujem sprístupniť turistické chodníky do okolitých obcí a osád, k pamätníku padlým hrdinom i doposiaľ opomenutej jaskyni.

OPATRENIE 7	ZÁKLADNE SLUŽBY A OBNOVA DEDÍN VO VIDIECKYCH OBLASTIACH
Názov projektu	Hophgarten – nemecká perla v kráľovských záhradách
Názov objektu	“OSADENIE SMEROVNÍKOVÝCH PILIEROV”
Miesto objektu	Obec Chmeľnica / centrum obce
Číslo parcely	
Investor, vlastník	Obec Chmeľnica Chmeľnica 103 064 01 Chmeľnica
V zastúpení	Ing. arch. Zita Pleštinská, starostka obce
Vypracoval	Michal Turlík Nová Ľubovňa 167, 065 11 Nová Ľubovňa IČO: 43819206, DIČ: 1078695750
Dátum / Miesto	10. 03. 2016, v Novej Ľubovni
Pozn.	Podrobný popis viz. Obrazová príloha